



PLACA ORIENTATIVA

PROJEÇÃO DAS ÁRVORES

PASSEIO


INÍCIO DA CONSTRUÇÃO

PROJEÇÃO DA LUMINÁRIA

PROJEÇÃO DA BASE LUMINÁRIA


DIVISA COM VIA PÚBLICA

DIVISA DO TERRENO

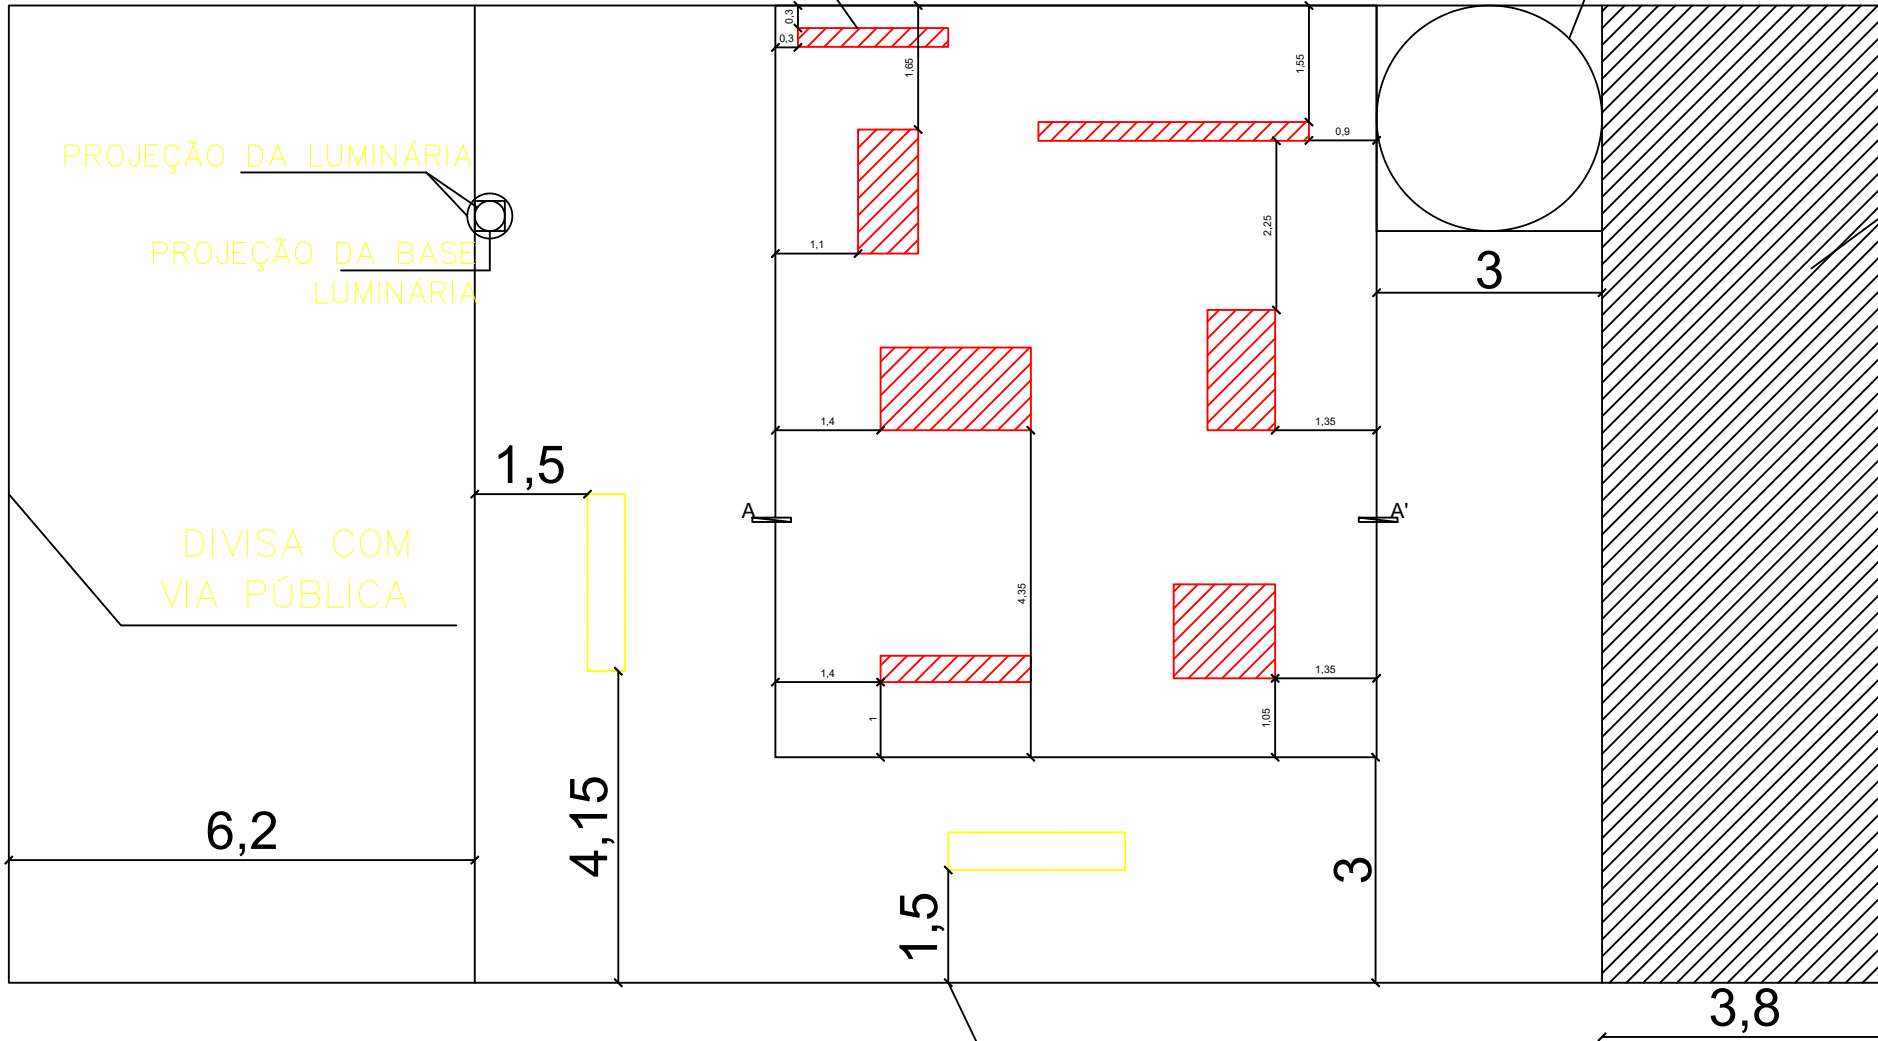


LEGENDA

	BANCOS EXISTENTES
	BANCO A RELOCAR
	BANCO A REINSTALAR
	LUMINÁRIAS EXISTENTES
	LIXEIRA
EQUIPAMENTOS DE GINÁSTICA	
	1-Placa orientativa horizontal star azul 2x1
	2-Pressão de pernas duplo galvanizado
	3-Multiexercitador seis funções galvanizado
	4-Simulador de caminhada duplo galvanizado
	5-Esqui duplo Galvanizado
	6-Peitoral/Puxador superior galvanizado
	7-Jogo de barras galvanizado

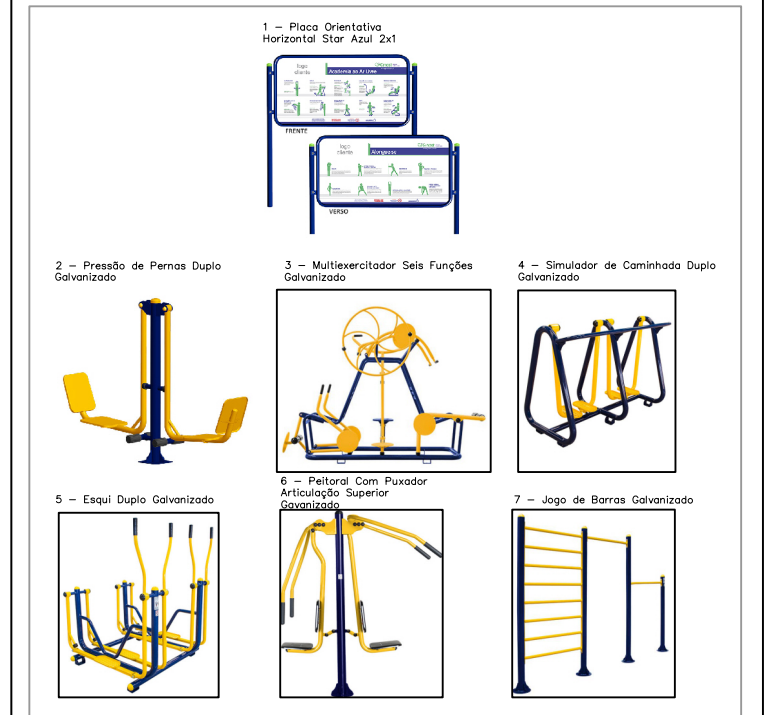

DETALHE DOS EQUIPAMENTOS DE GINÁSTICA

CORTE AA'

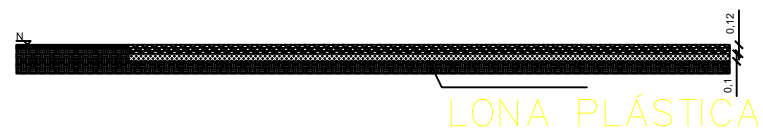

- CONCRETO
- GRAMA
- BRITA
- SOLO

EDIFICAÇÃO

PREFEITURA DE CAMAQUÃ
Endereço: Rua Olavo Moraes, Nº 889, Centro, Camaquã

RESPONSÁVEL

Prefeitura de Camaquã
Cnpj - 88.696.810/0001-75
Endereço: Rua Olavo Moraes, Nº 889, Centro, Camaquã

PROJETO

Secretaria do Planejamento
Endereço: Rua Olavo Moraes, Nº 889, Centro, Camaquã

Praça Bairro Viegas	Assunto: Arquitetônico	Prancha: 02
Planta Baixa	Data: AGOSTO/2019	Escala: 1:100